


# Fasadritningar

En tillbyggnad ska anpassas till den ursprungliga byggnaden. Det innebär att tillbyggnadens formspråk, skala, proportioner, färg- och materialval ska stämma överens med den befintliga byggnaden.

Eventuell ny marknivå redovisas med heldragen linje och befintlig marknivå med streckad linje. Redovisa mötet mellan befintlig och ny marknivå. Om marknivån ändras redovisas befintliga och nya marklinjer mellan dessa. Marklinjer ska redovisas till tomtgräns (TG). Ryms inte detta på fasadritningarna bör det redovisas på en separat marksektionsritning.


Observera att mötet mellan ny och befintlig marknivå ska ske innan tomtgräns och att dagvatten ska tas om hand inom egen fastighet. Normalt innebär det möte minst en meter från tomtgräns för att lämna plats till eventuellt dike.

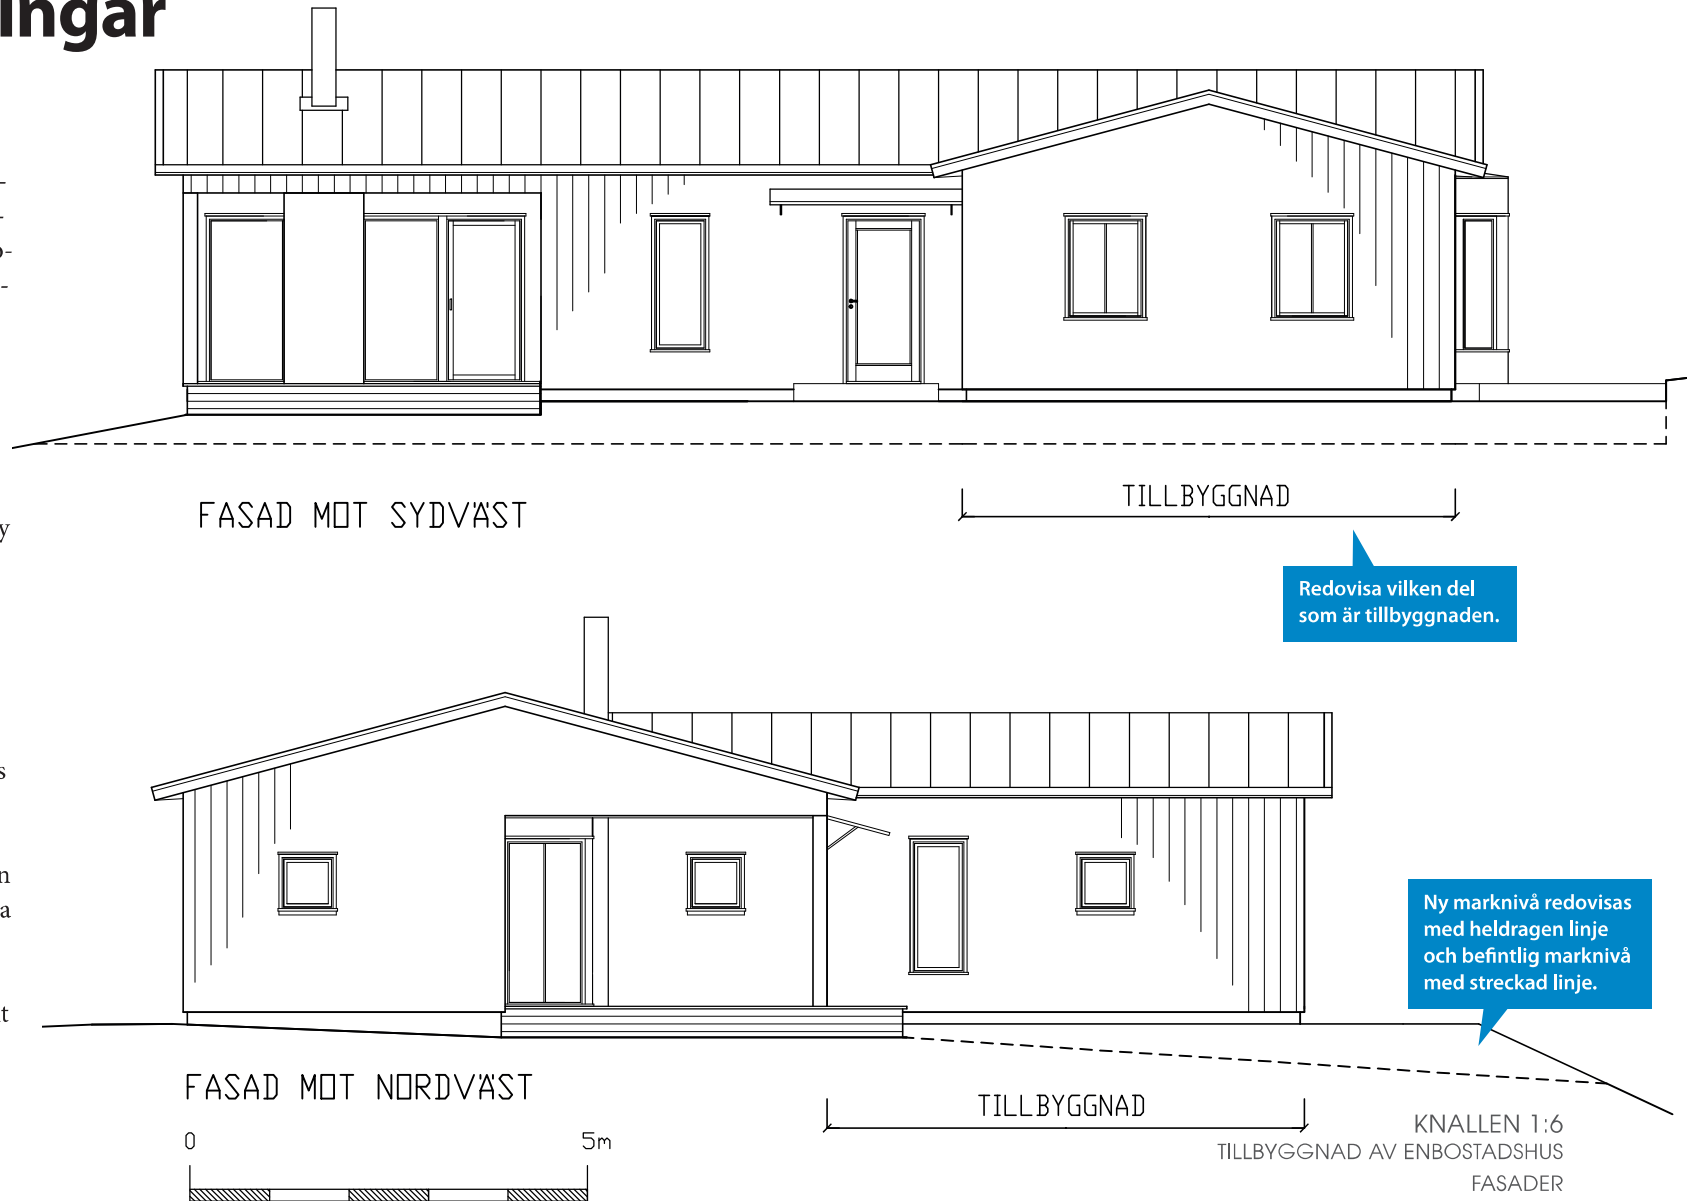

Ritn.nr A5  
2015-06-04

Skala 1:100  
RITAD AV: HSL, SANDAREDS ARKITEKTKONTOR

# Fasadritningar

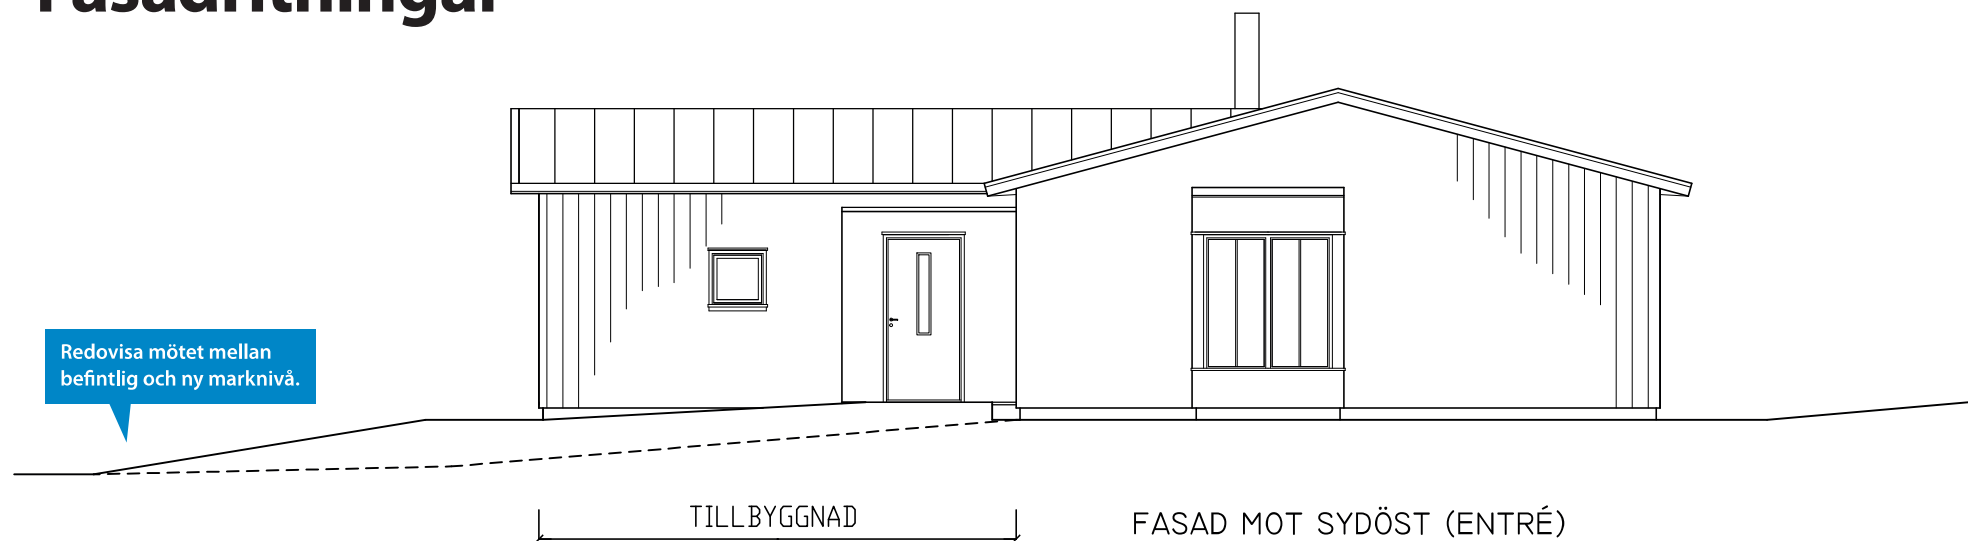

Redovisa materialval och kulör.

UTVÄNDIGT MATERIAL &  
KULÖRSÄTTNING

TAK:  
ZINKPLÅT

VÄGGAR:  
STÅENDE E KOLFASSPONT  
KULÖR NCS 2505-Y20R



KNALLEN 1:6  
NYBYGGNAD AV ENBOSTADSHUS  
FASADER

Ritn.nr A6  
2015-06-04

Skala 1:100  
RITAD AV: HSL, SANDAREDS ARKITEKTKONTOR