



Material plank: trä
Färg: faluröd

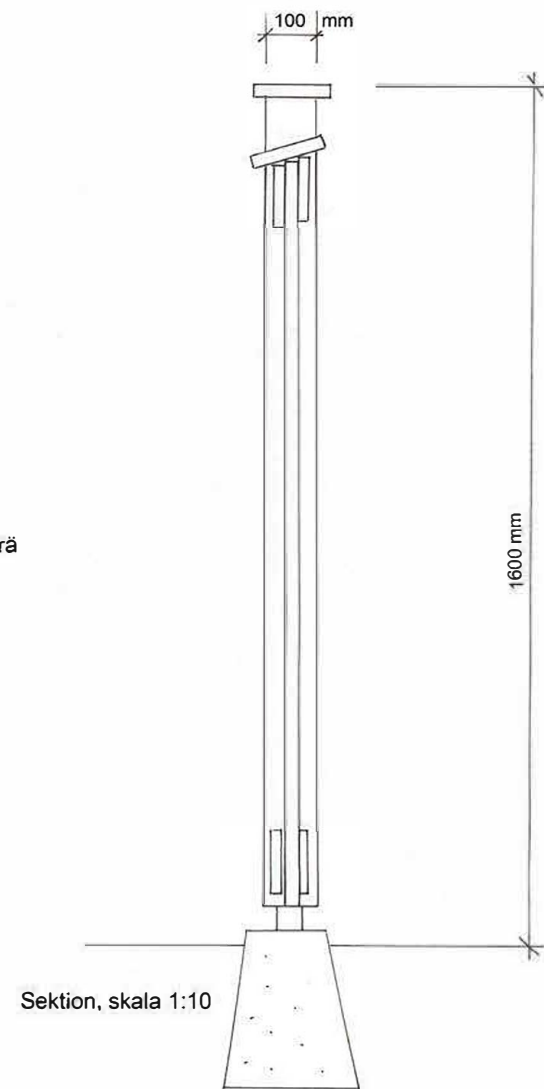

0 5 10 15 20 25 50
Skala 1:500 = 1 cm motsvarar 5 m

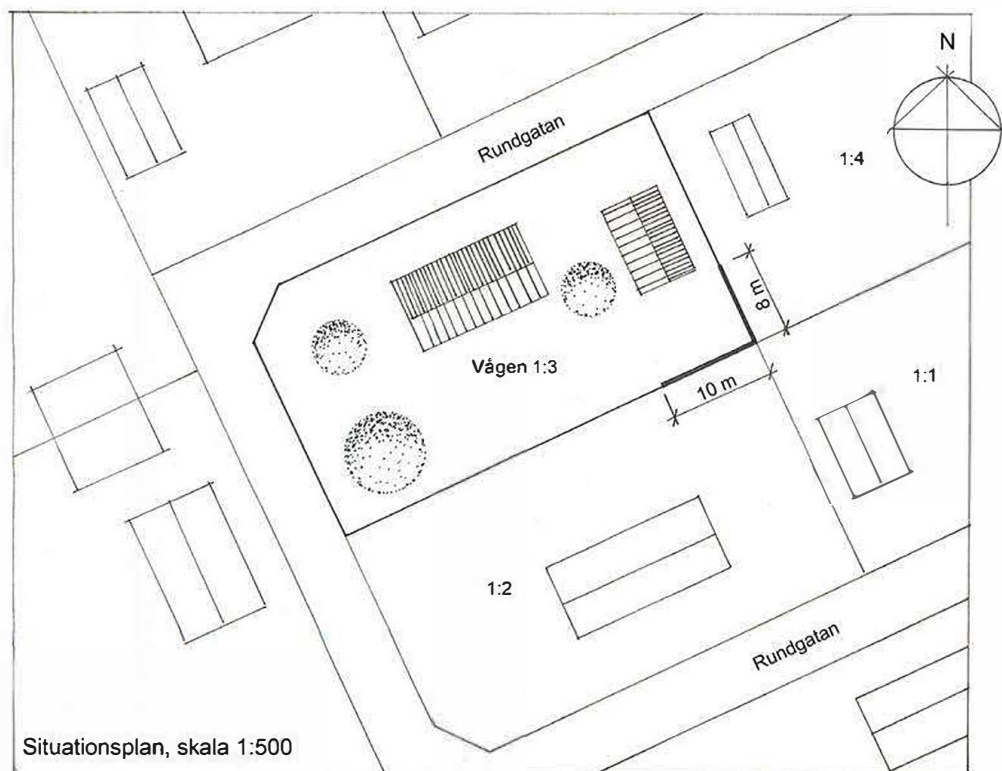

EXEMPELRITNING BYGGLOV

Fastighet: Vågen 1:3,
Ärende: Nybyggnad av plank
Skala: 1:10, 1:50, 1:500 (A3)
Datum: 2013-11-14 Ritad av: MLS
Ritningsnr: A01